凡例	
記号	内容
Ⓐ	RCハイブリッドビーリング工法の上、浸透性コート剤塗布
Ⓑ	RC打放し補修の上、ハイブリットカラーコーティング
Ⓒ	RC打放し補修の上、DP塗装(カラー)
Ⓓ	RC打放し補修の上、DP塗装(クリア)
Ⓔ	鋼製手摺1(溶融亜鉛メッキ塗装の上、リン酸処理)
Ⓕ	鋼製手摺2(溶融亜鉛メッキ塗装の上、リン酸処理)
Ⓖ	アルミ製手摺(横格子　□-50×50)
Ⓗ	竪樋：カラーVPφ100,125,150 養生管H=1,800亜鉛メッキ
Ⓘ	打継目地
Ⓙ	意匠目地
Ⓚ	消防紋章
▽	非常用進入口（40m以内）を示す
▽	代替進入口（外壁面10m以内）を示す

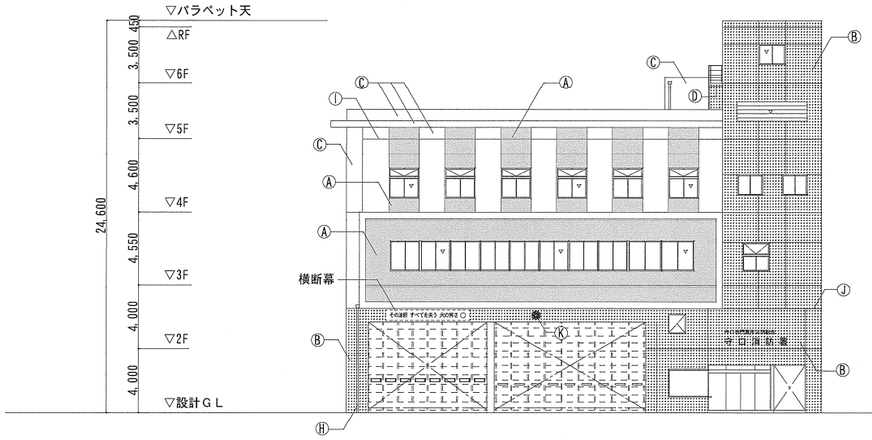

南立面図

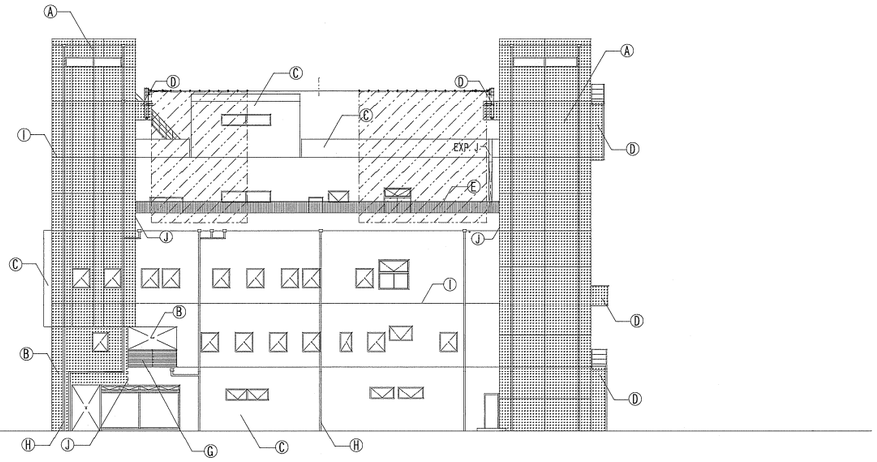

東立面図

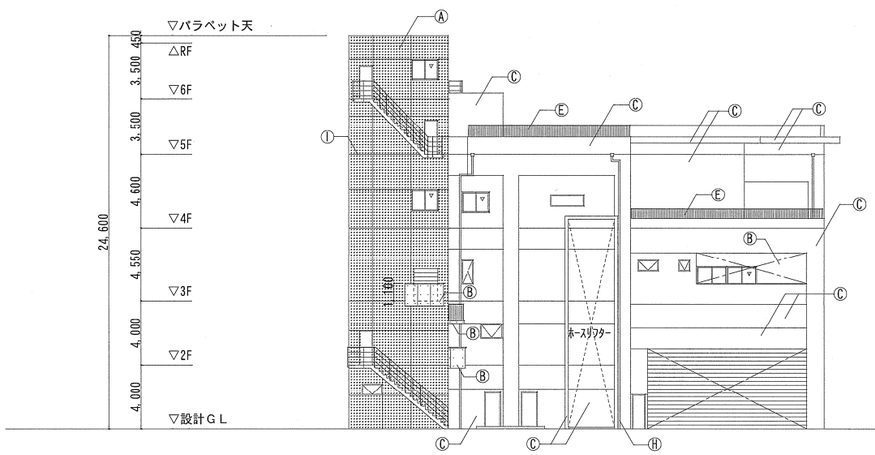

北立面図

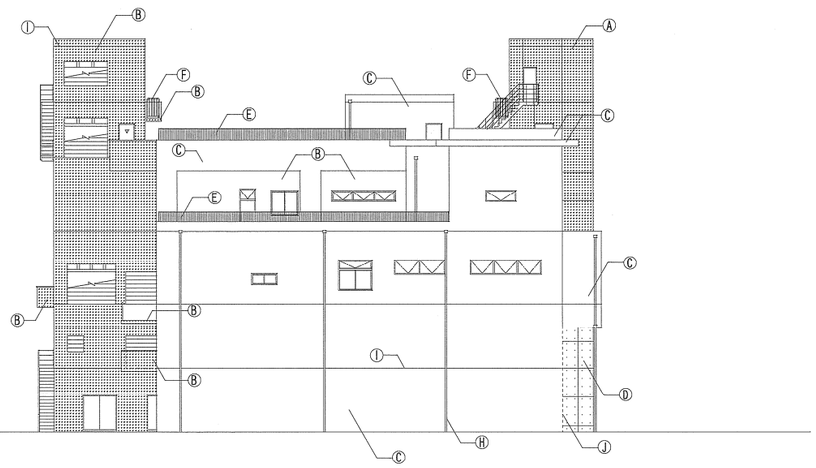

西立面図

注記

変更	月．日			
	．		．	
	．		．	
	．		．	

工事名称	工事種別			図面名称			設計Ｎｏ．
守口本署新築工事	建築	完成図	大鉄工業株式会社	立面図			—
				完成年月日	縮尺	ファイルＮｏ．	図面Ｎｏ．
				令和5年5月	1:200 (A1) 1:400 (A3)		A-22

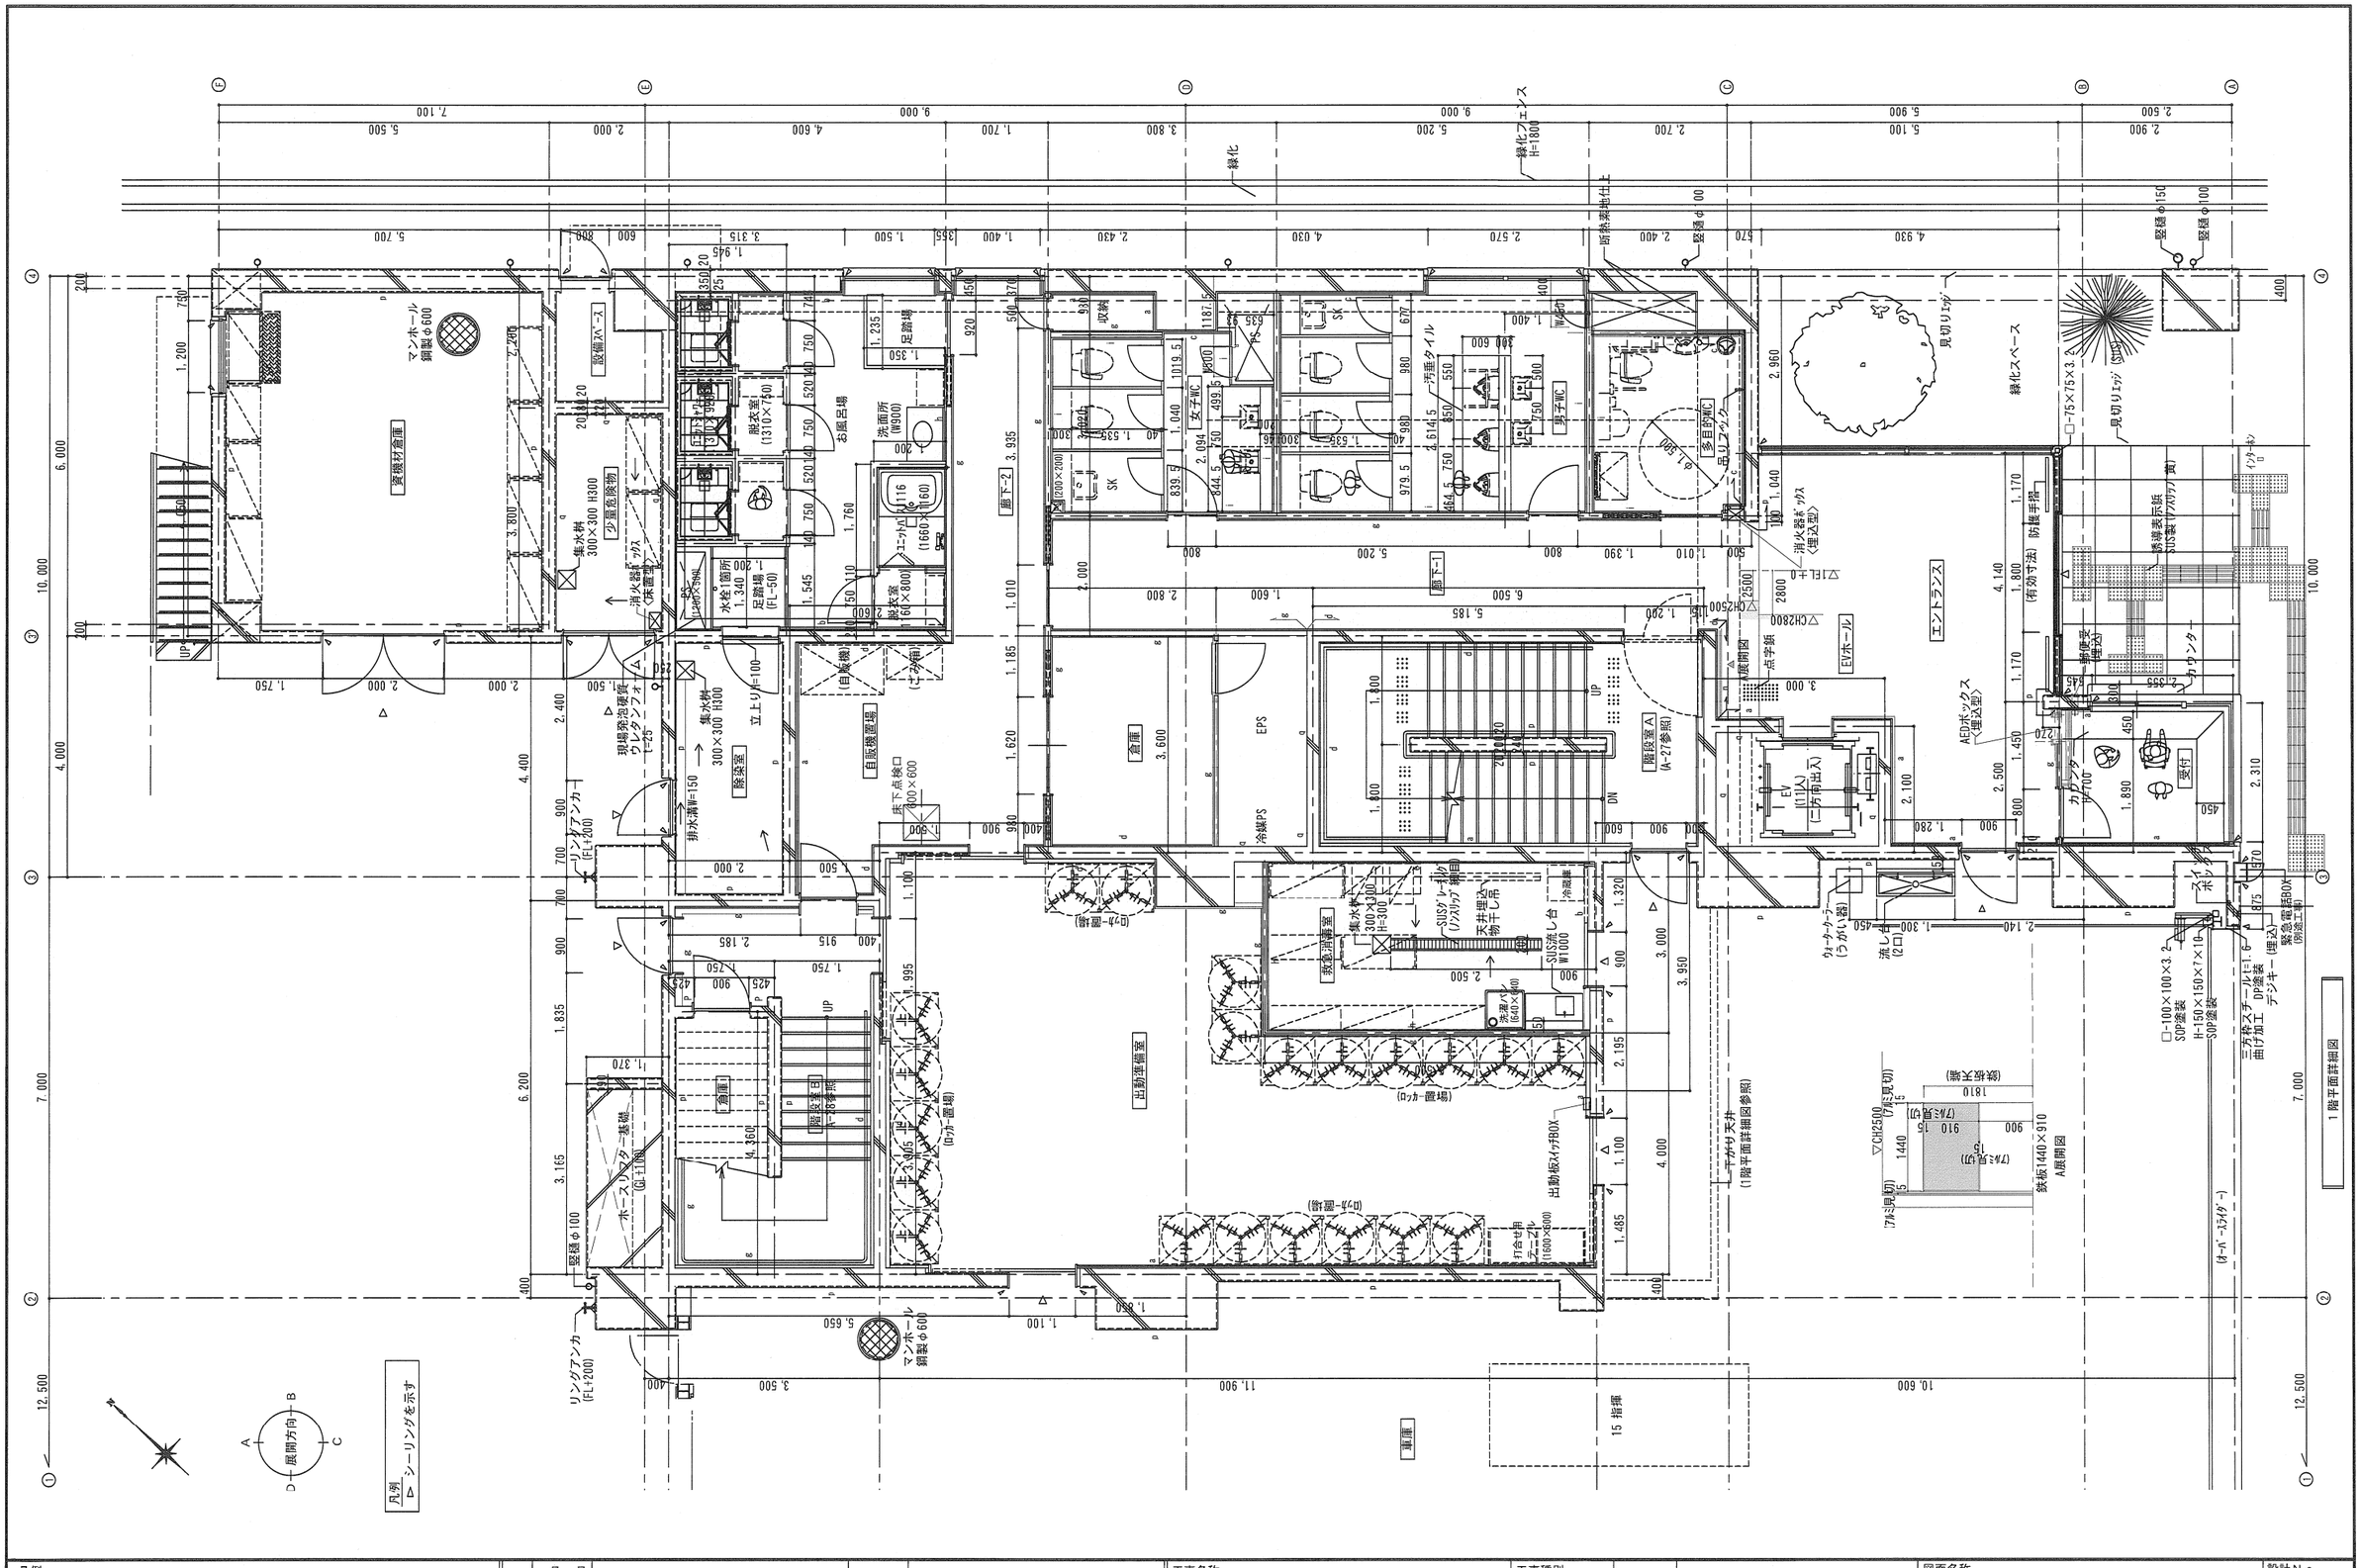

凡例				変更	月．日			工事名称	工事種別			図面名称		設計No.
					． ．		． ．	守口本署新築工事	建築	完成図	大鉄工業株式会社	1階平面詳細図		—
					． ．		． ．					完成年月日 令和5年5月	縮尺 1:50 (A1) 1:100 (A3)	ファイルNo.	図面No. A-31
					． ．		． ．								

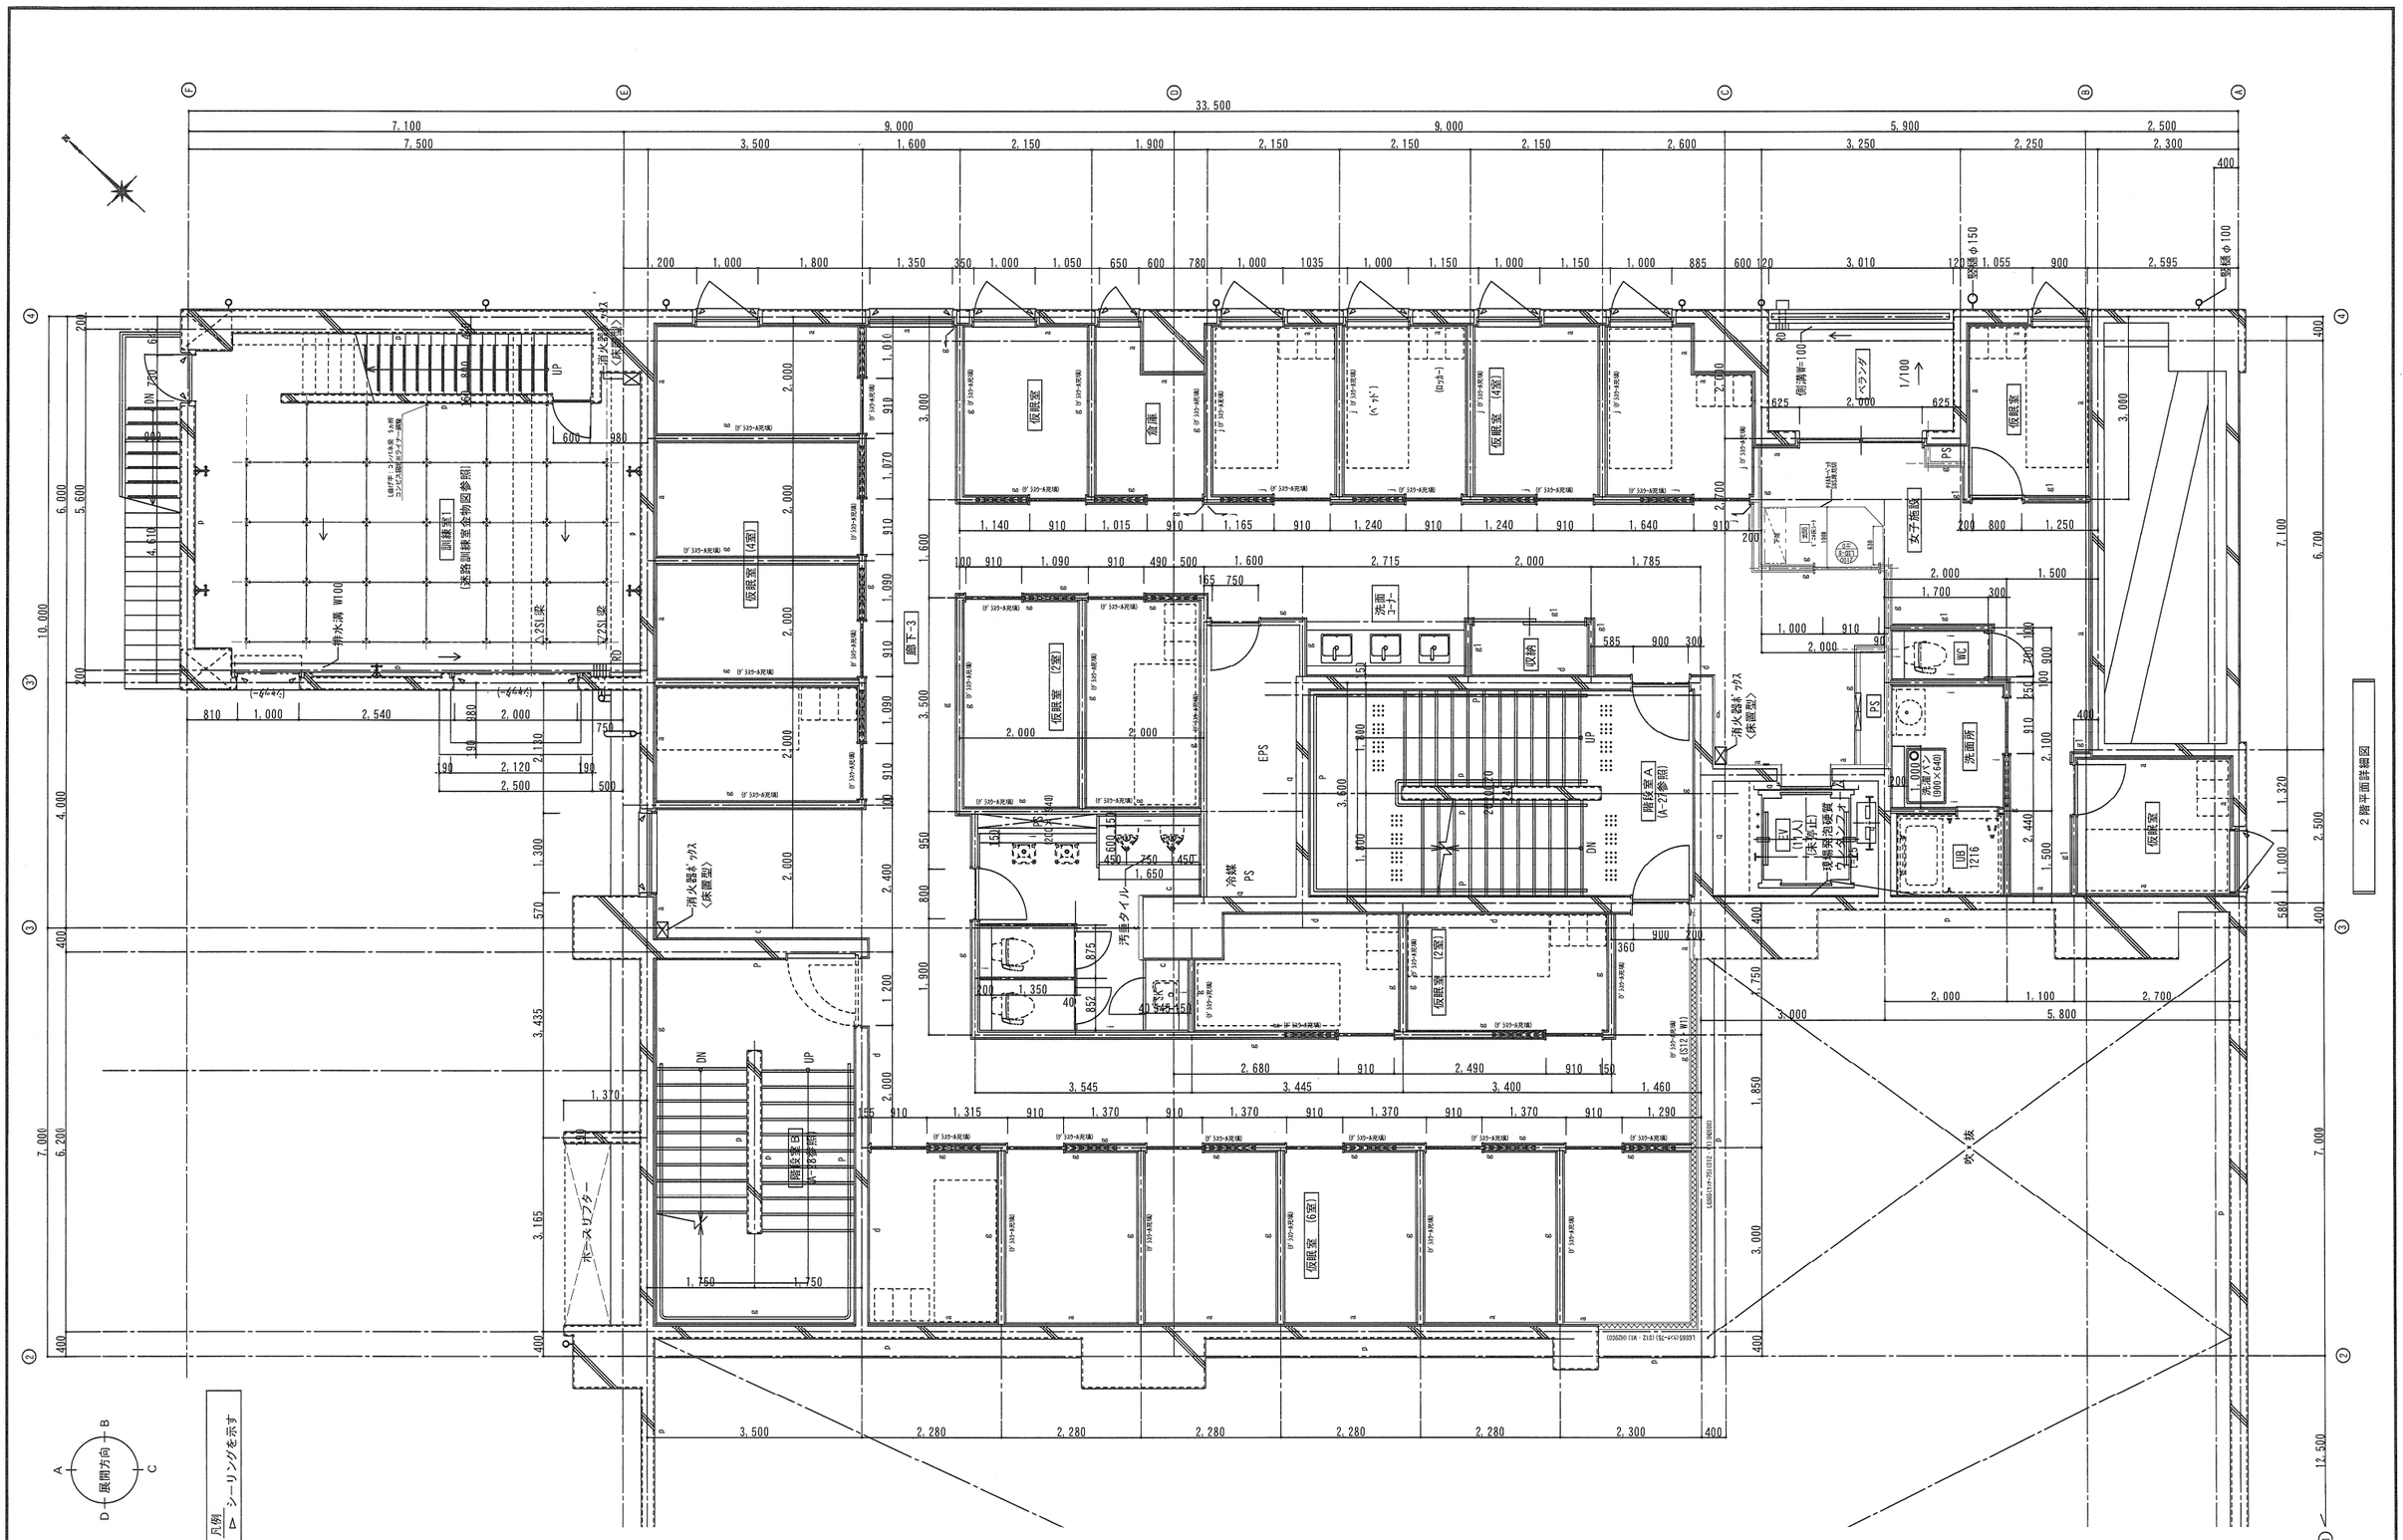

凡例				変更	月、日			工事名称	工事種別			図面名称		設計No.
								守口本署新築工事	建築	完成図	大鉄工業株式会社	２階平面詳細図		—
												完成年月日	縮尺	ファイルNo.	図面No.
												令和5年5月	1:50 (A1) 1:100 (A3)		A-32

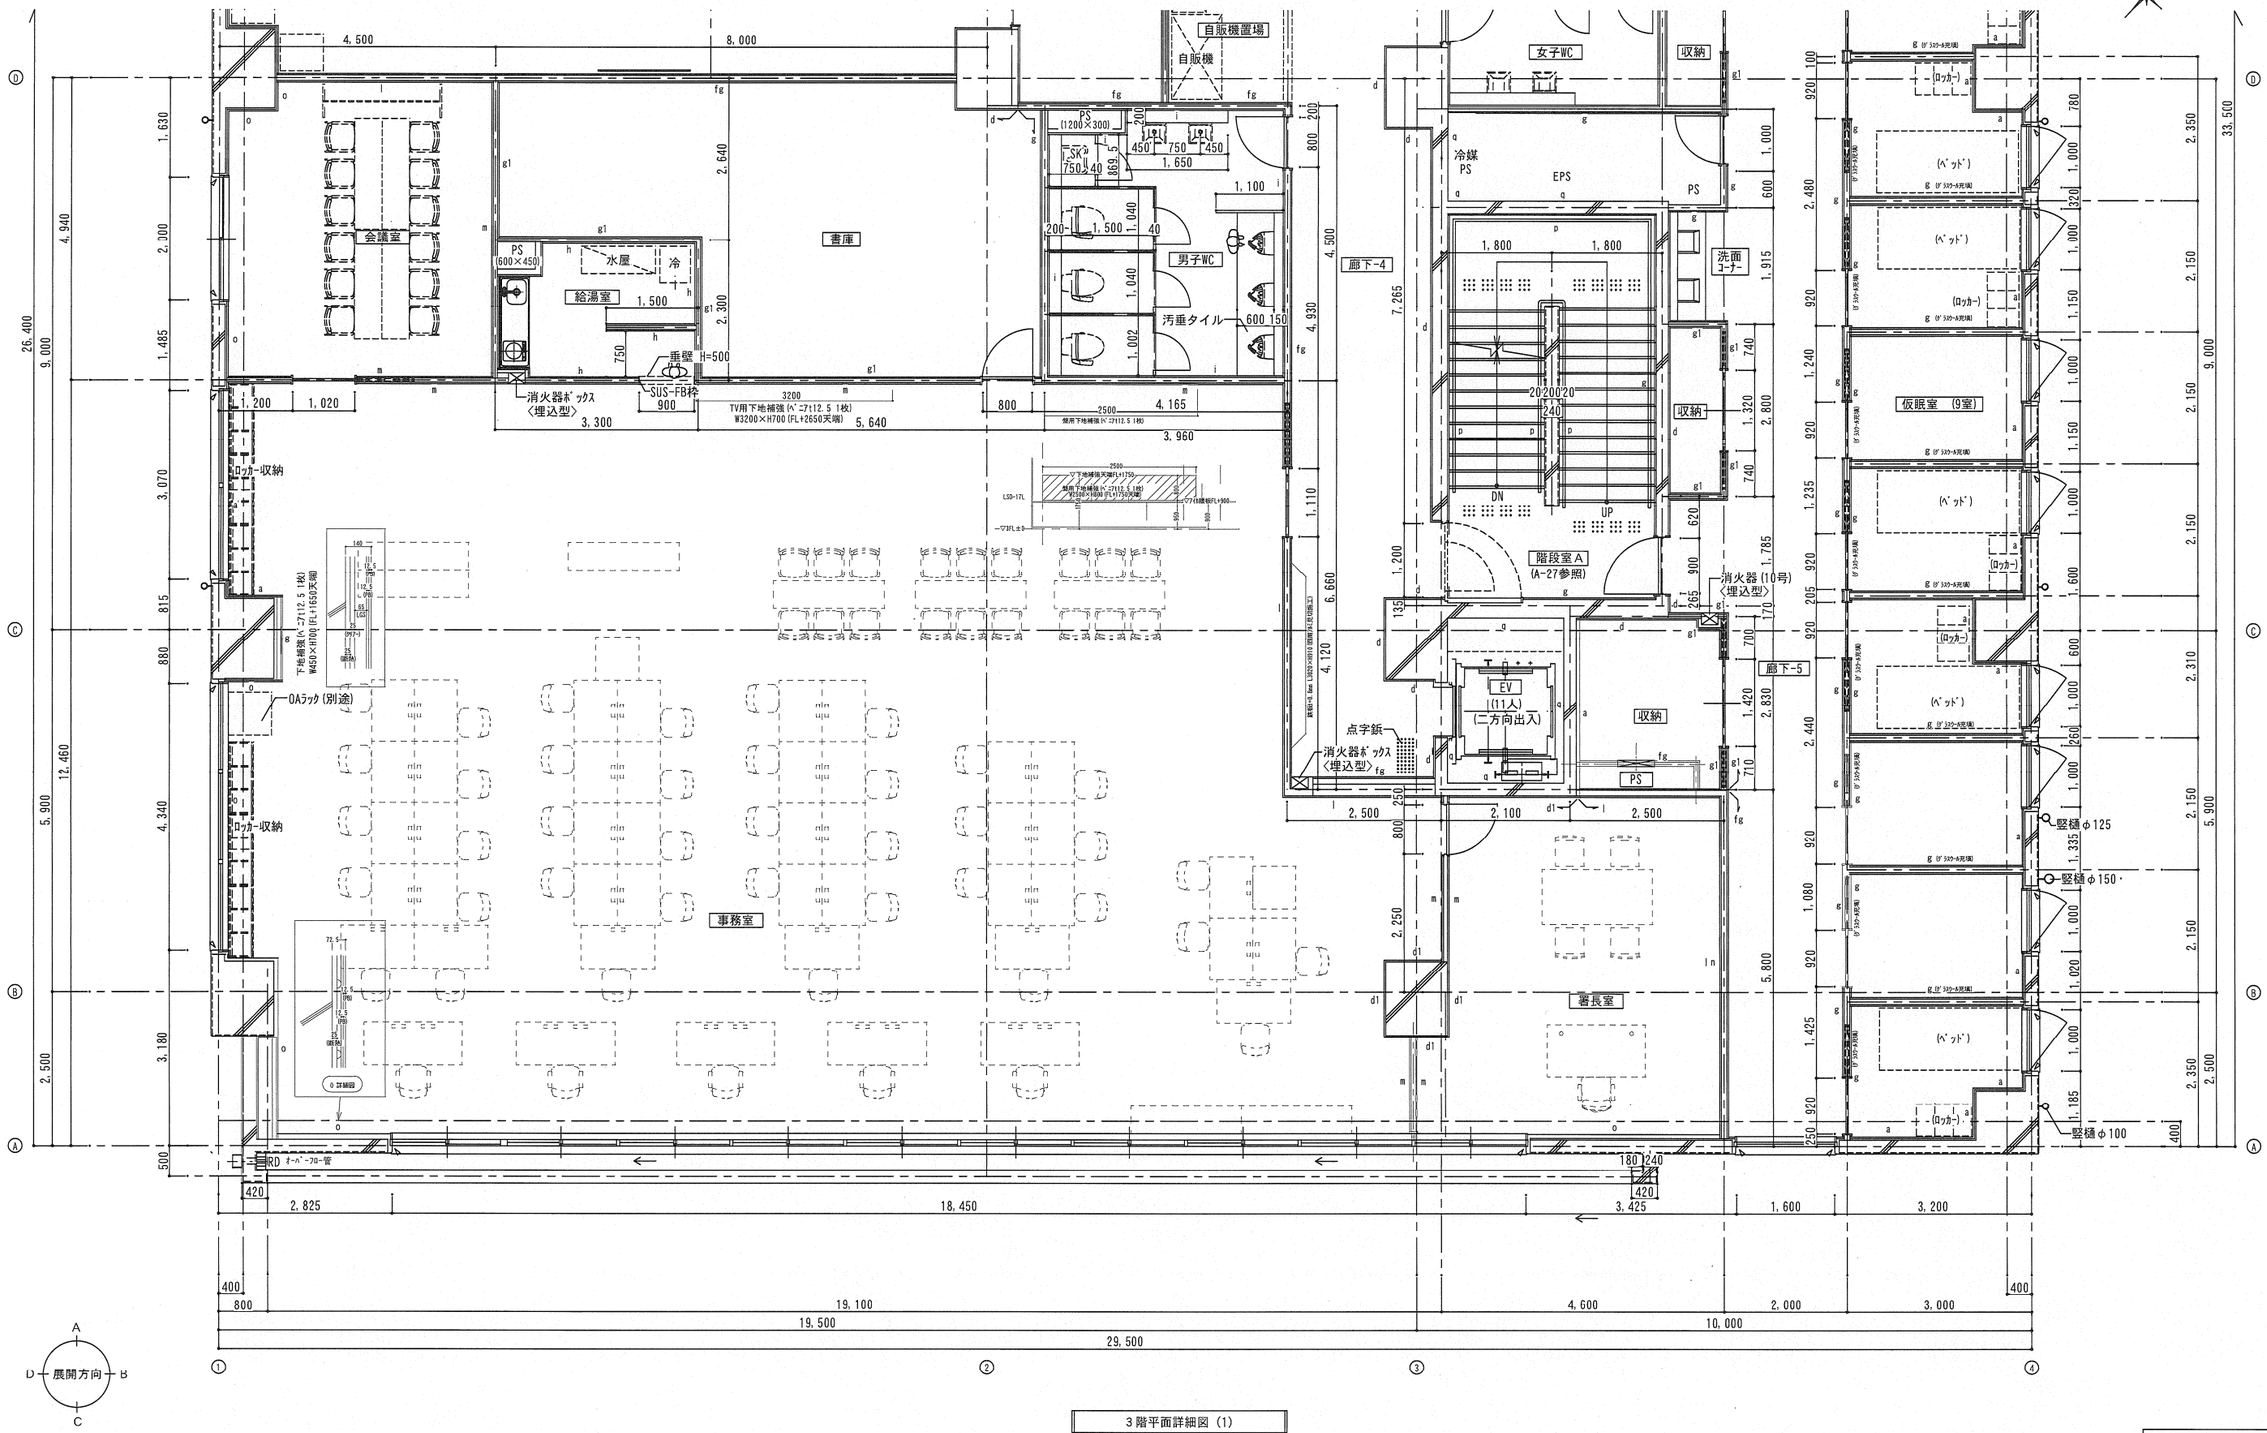

3階平面詳細図 (1)

凡例
▷ シーリングを示す

凡例				変更	月．日			工事名称	工事種別			図面名称		設計No.
					．		．	守口本署新築工事	建築	完成図	大鉄工業株式会社	3階平面詳細図 (1)		—
					．		．					完成年月日	縮尺	図面No.
					．		．					令和5年5月	1:50 (A1) 1:100 (A3)	A-33

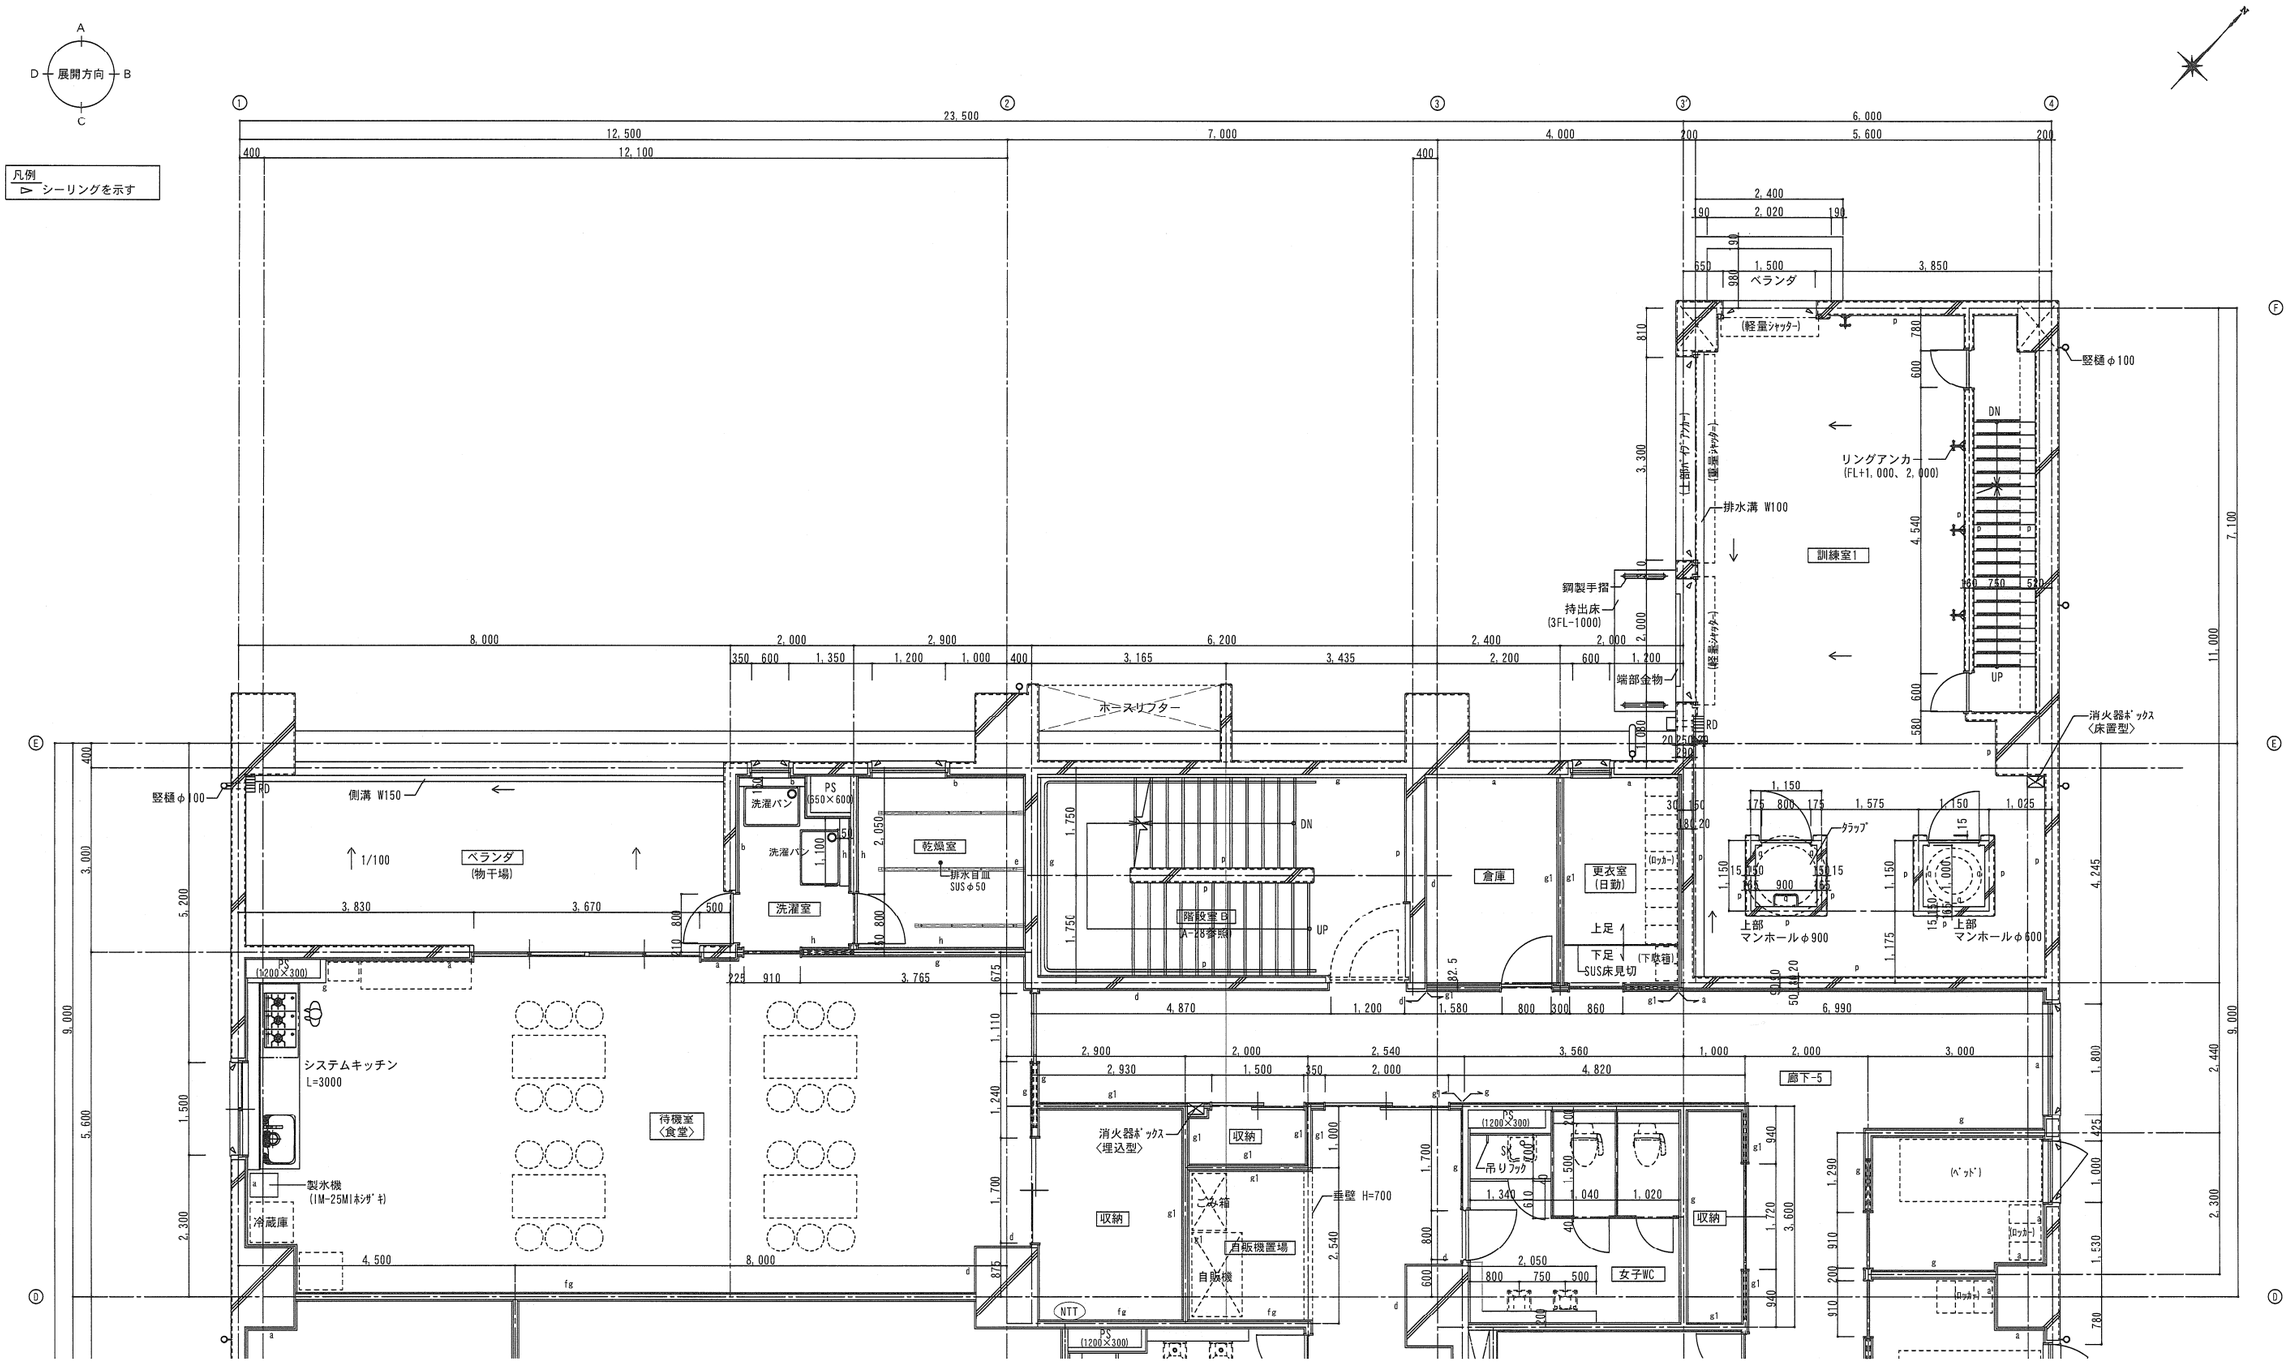

3階平面詳細図（2）

凡例	変更 月.日	工事名称	工事種別	完成図	大鉄工業株式会社	図面名称	設計No.
		守口本署新築工事	建築			3階平面詳細図（2）	—
						完成年月日 令和5年5月 / 縮尺 1:50(A1) 1:100(A3) / ファイルNo.	図面No. A-34

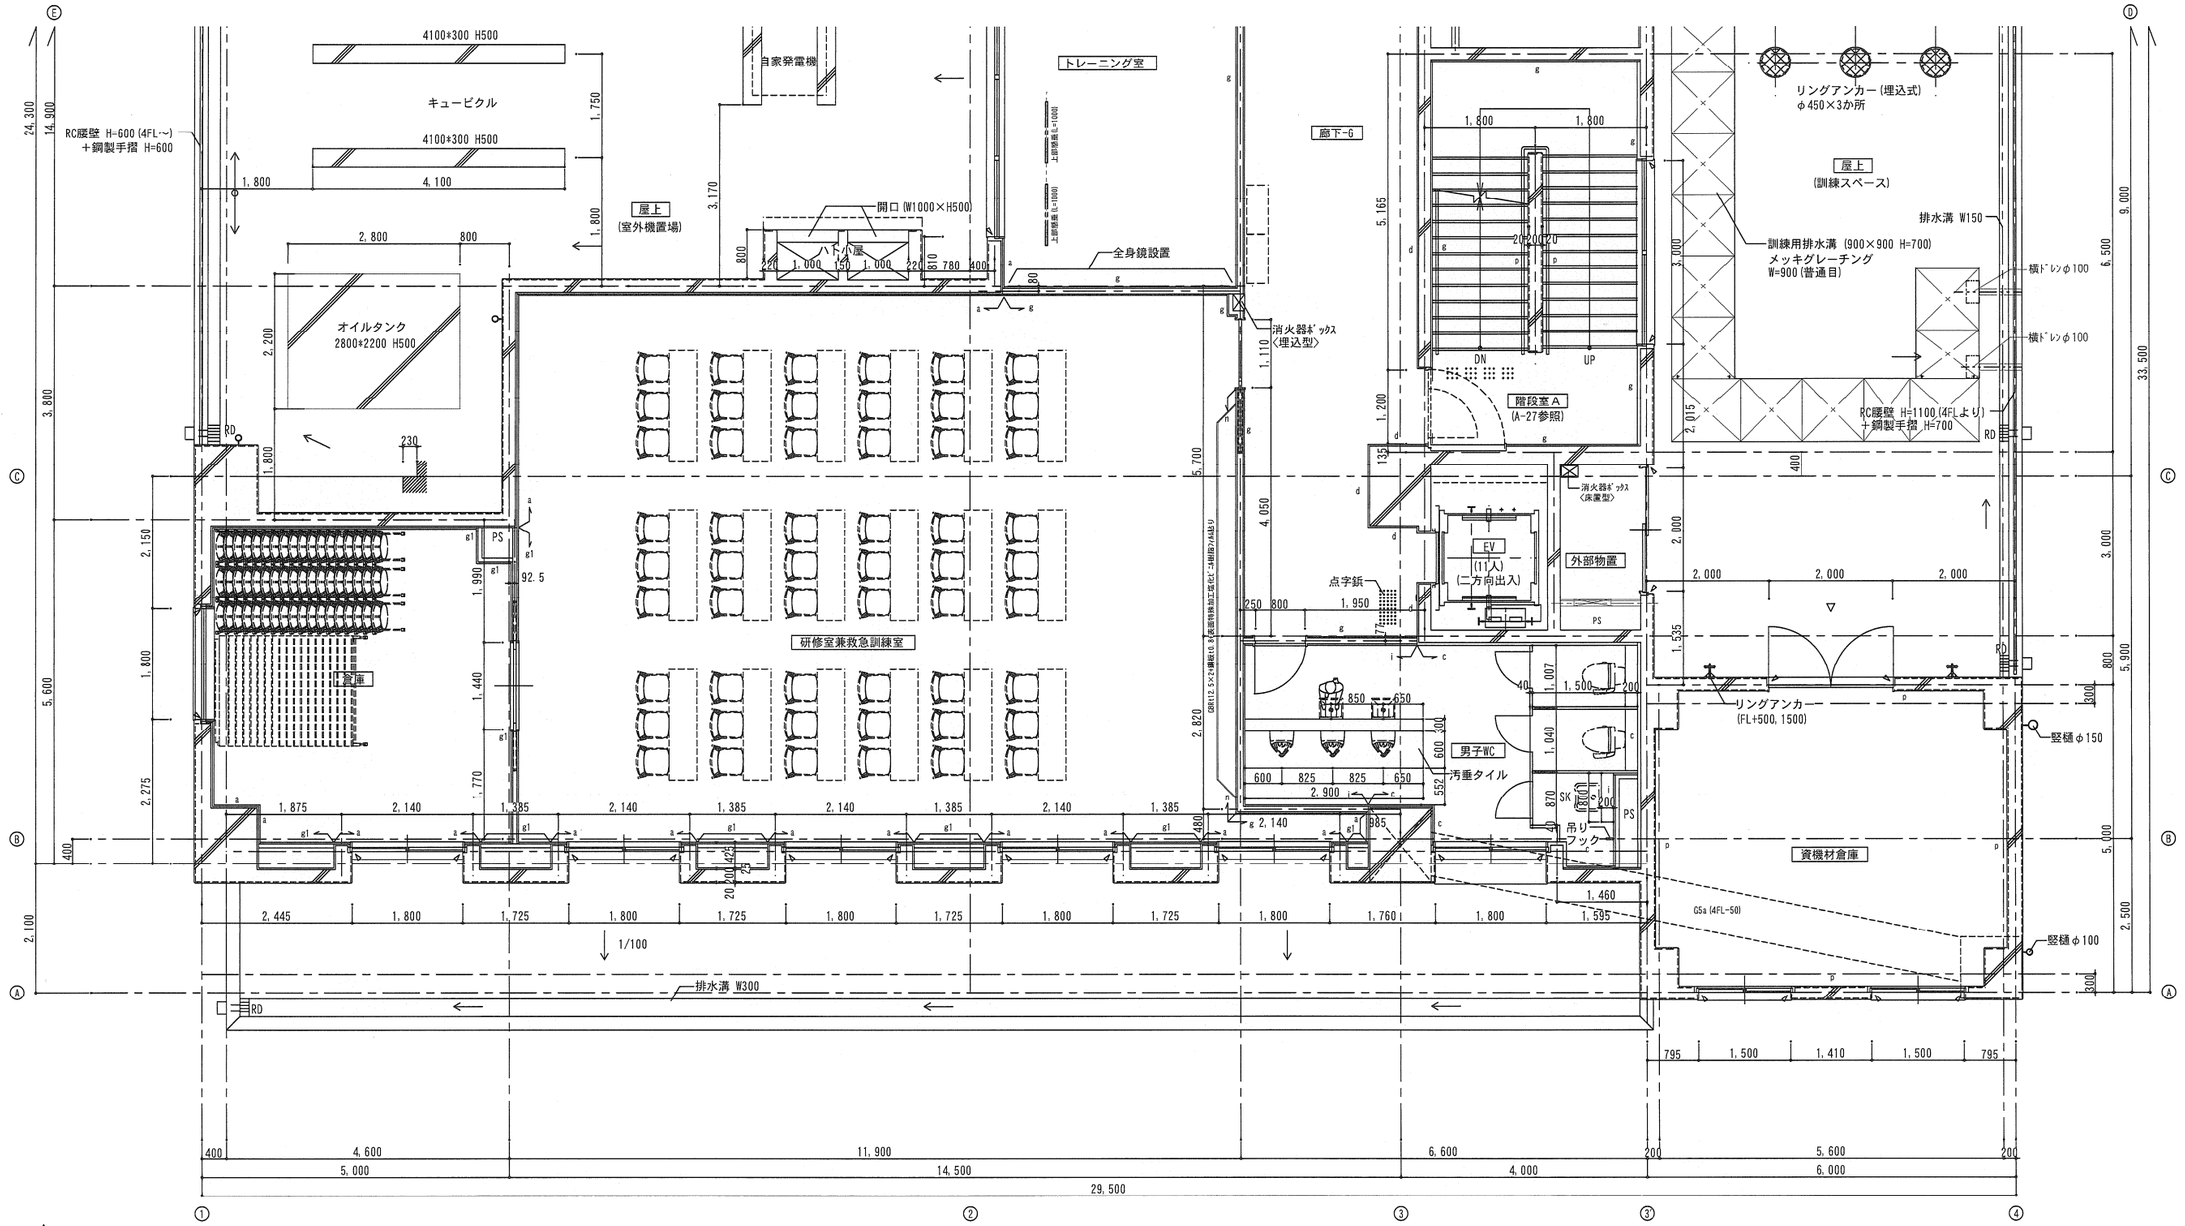

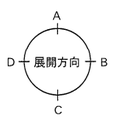

4階平面詳細図 (1)

凡例
▷ シーリングを示す

凡例				変更	月．日				工事名称	工事種別	完成図		図面名称		設計No.
					．		．		守口本署新築工事	建築		大鉄工業株式会社	4階平面詳細図 (1)		—
					．		．						完成年月日 令和5年5月	縮尺 1:50 (A1) 1:100 (A3)	ファイルNo.	図面No. A-35
					．		．								

凡例
▷ シーリングを示す

A
D 展開方向 B
C

RC腰壁 H=600(4FL～)＋鋼製手摺 H=600
屋上緑化
(フェイジョア 25本)
(レイランディー 25本)
屋上緑化
室外機置場
1100×300 H500×3本
屋上
(室外機置場)
排水溝 W200
4100×300 H500
キュービクル
4100×300 H500
オイルタンク
2800×2200 H500
自家発電機
3250×300 H540
3250×300 H520
開口 (W1000×H500)
ハト小屋
階段室5
(A-28参照)
RC腰壁
H=1100
倉庫
消火器
〈埋込型〉
廊下-6
▽上部梁(天井内)
上部梁 (H=1100)
上部梁 (H=1100)
トレーニング室
上部ロープ登り用
丸環ボルト
全身鏡設置
廊下-6
PS
(1200×300)
手洗
SK
女子WC
冷媒
PS
EPS
開口 W=150
腰壁立上りFL+1100
訓練室1
竪樋φ100
DN
UP
RD
消火器
〈床置型〉
リングアンカー
マンホール
鋼製φ900
マンホール
鋼製φ600
RC腰壁 H=1100(4FLより)
＋鋼製手摺 H=700
リングアンカー(埋込式)
φ450×3か所
リングアンカー(埋込式)
φ450×3か所
屋上
(訓練スペース)
排水溝 W150
訓練用排水溝 (900×900 H=700)
メッキグレーチング
W=900(普通目)

1/100

4階平面詳細図 (2)

凡例		変更	月．日			工事名称	工事種別			図面名称		設計No.
						守口本署新築工事	建築	完成図	大鉄工業株式会社	4階平面詳細図 (2)		—
										完成年月日	縮尺	ファイルNo.	図面No.
										令和5年5月	1:50(A1) 1:100(A3)		A-36

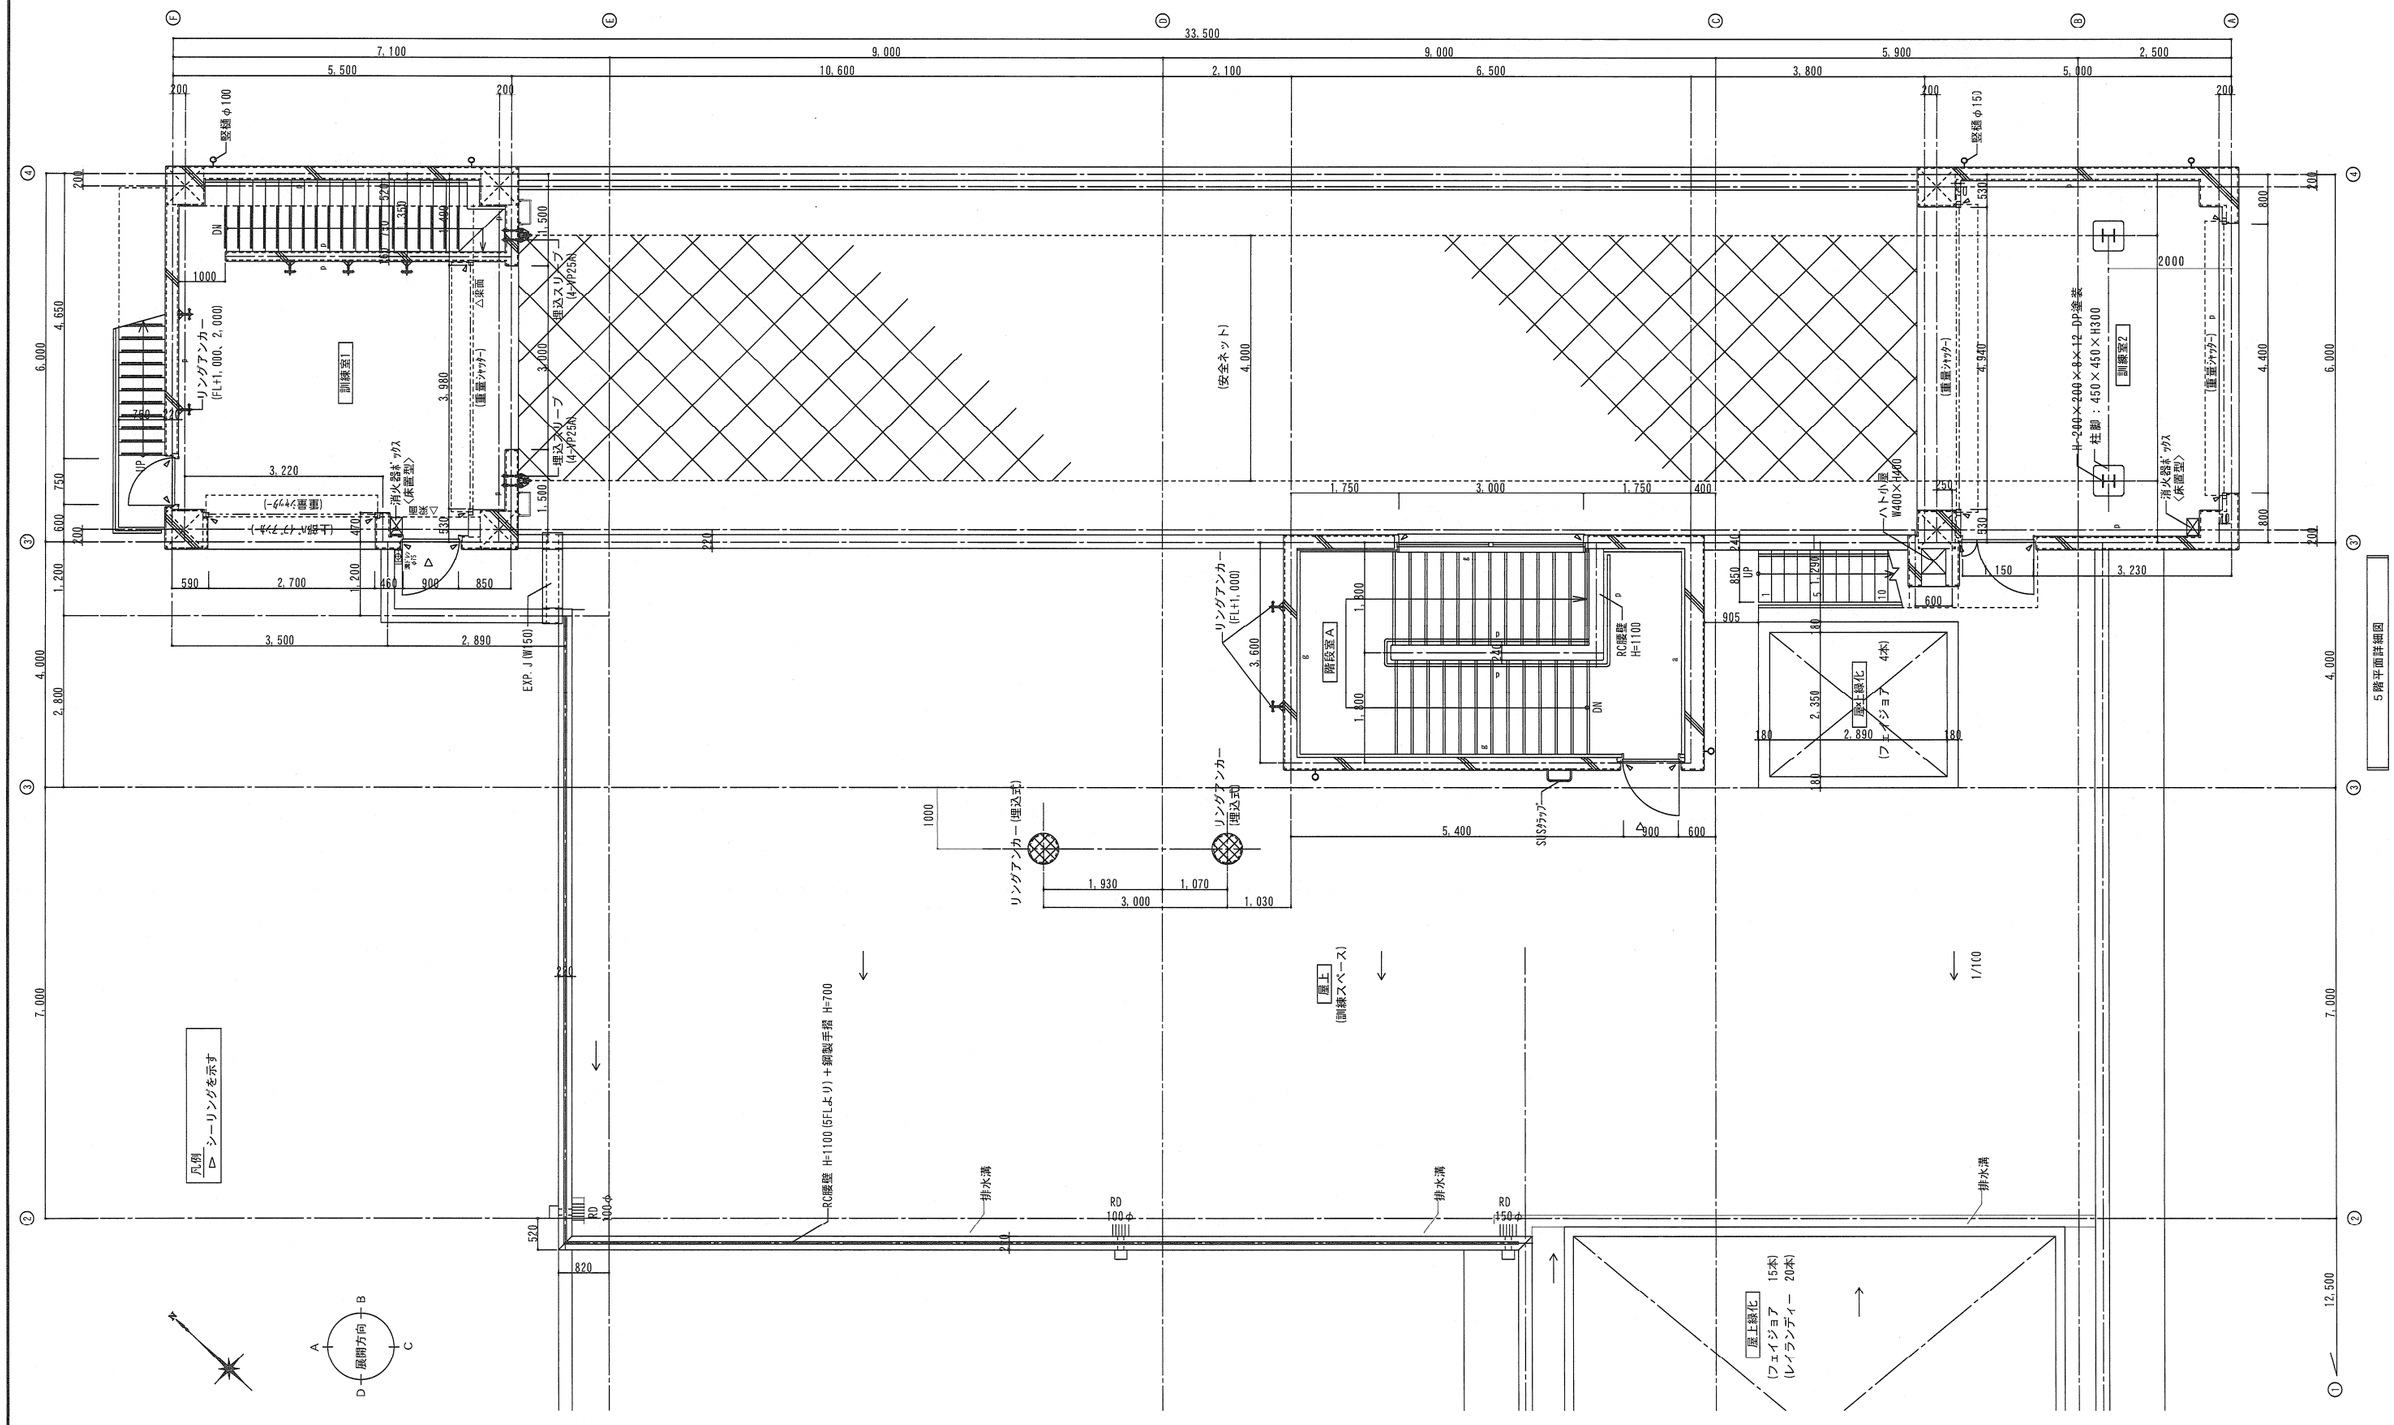

5階平面詳細図

凡例		変更	月．日			工事名称	工事種別			図面名称		設計No.
			．		．	守口本署新築工事	建築	完成図	大鉄工業株式会社	5階平面詳細図		—
			．		．					完成年月日	縮尺	図面No.
			．		．					令和5年5月	1:200 (A1) 1:400 (A3)	A-37

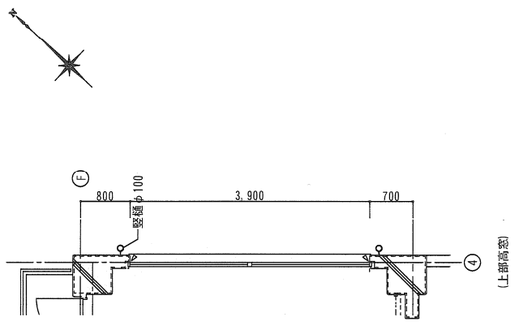

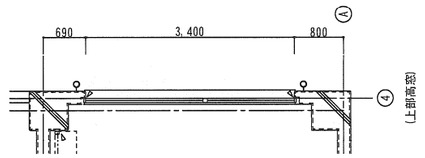

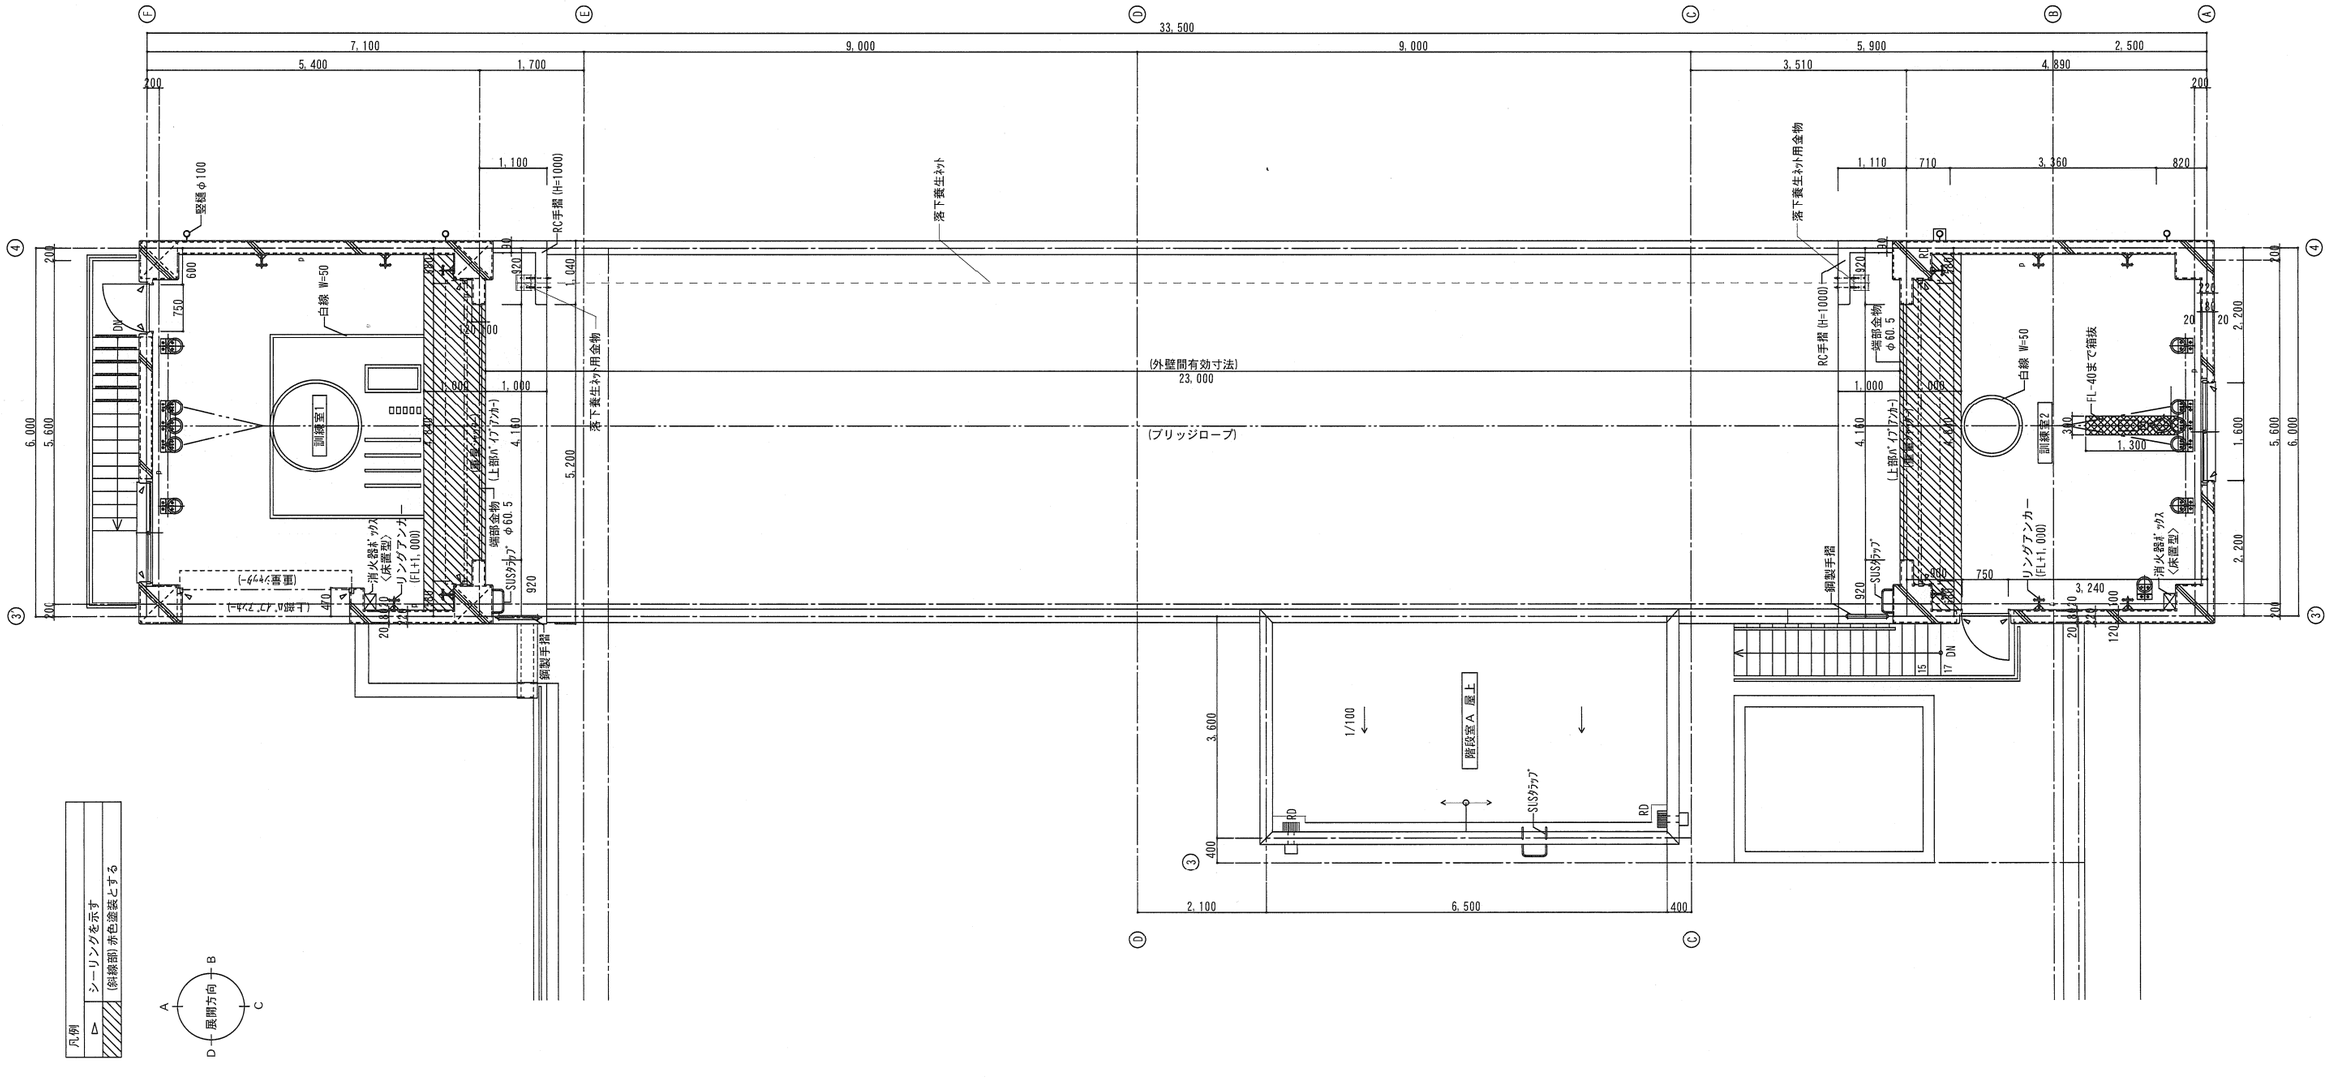

				変更	月. 日			工事名称	工事種別			図面名称	設計No.
					. .		.	守口本署新築工事	建築	完成図	大鉄工業株式会社	6階平面詳細図	—
					. .		.					完成年月日 令和5年5月 / 縮尺 1:200 (A1) 1:400 (A3) / ファイルNo.	図面No. A-38
					. .		.						