令和９年消防出初式会場設営仕様書

１　日　時　　令和９年１月９日（土）多目的球技場内のみ
・設　　営：13時00分　～　設営完了まで

令和９年１月10日（日）
・設　　営：８時00分　～　９時00分
・リハーサル：９時00分　～　９時30分
・式　　典：10時00分　～　12時00分
・撤　　去：式典終了後

２　場　所　　守口市大枝公園（守口市松下町１番80号）

３　物品及び数量

ア　パイプテント２間×３間白　16張
※１月９日　多目的球技場内×12張
１月10日　大枝公園パークセンター前×４張

イ　パイプテント固定用鉄ウエイト　16張分
※同上

ウ　透明キャンバス紐付き（７張８か所を開閉式）　16張
※同上（開閉式については、多目的球技場内）

エ　テーブル【ビニールクロス(白)付屋外用】　24台
※多目的球技場内×16台、大枝公園パークセンター前×３台、予備×５台

オ　来賓席用風除け（足元）各テーブル（多目的球技場内）　13台分

カ　折りたたみ椅子屋外用　400脚
※多目的球技場内×276脚、大枝公園パークセンター前×81脚、受付・予備×43脚

キ　紅白幕（W7200㎜×H1800㎜）紐付き　（多目的球技場内）　６張

ク　ステージ（2.5間×１間×H400㎜）（多目的球技場内）　１式

ケ　ステージ用紅白幕（多目的球技場内）　１式

コ　ステップ（ステージ用）300㎜×400㎜×H200㎜（多目的球技場内）　１ヶ

サ　ステップ（表彰者用）サイズ規定なし　人一人乗れる大きさH200㎜（多目的球技場内）　１ヶ

シ　司会者台（大枝公園パークセンター前）　１台

ス　石油ストーブ灯油付き（保護柵10個）（多目的球技場内）　10台

セ　音響設備オペレータ付（式典用＋パレード用）　１式
※有線マイク７本（多目的球技場内×４本、大枝公園パークセンター前×３本）
※トランペット型スピーカー（多目的球技場内×５台、大枝公園パークセンター前×３台）

ソ　発電機２ｋ防音型（燃料付き）　１台

タ　カラーコーン（赤）　200個

チ　コーンウエイト　200個

ツ　コーンバー（２ｍ　黄/赤）　200本

テ　温蔵庫（ペットボトルウォーマー）※50本収容できるサイズであること　１台

※令和９年１月９日（土）については、別紙１の式典設営場所に、別紙２のとおり設営すること。配置図にない細かな配置等については、設営時の当消防組合の指示による。
※令和９年１月10日（日）については、別紙１のパレード設営場所に、別紙３のとおり設営すること。配置図にない細かな配置等については、設営時の当消防組合の指示による。
※資機材搬送車両の停車位置については、当消防組合と調整すること。
※設営における物品の事前搬入については、不可とする。
※雨天等による中止の場合は、当消防組合から担当者へ連絡を入れる。
※この仕様書に記載のない事項又は疑義が生じた場合は、当消防組合と別途協議する。

設営場所

別紙１

多目的球技場　配置図

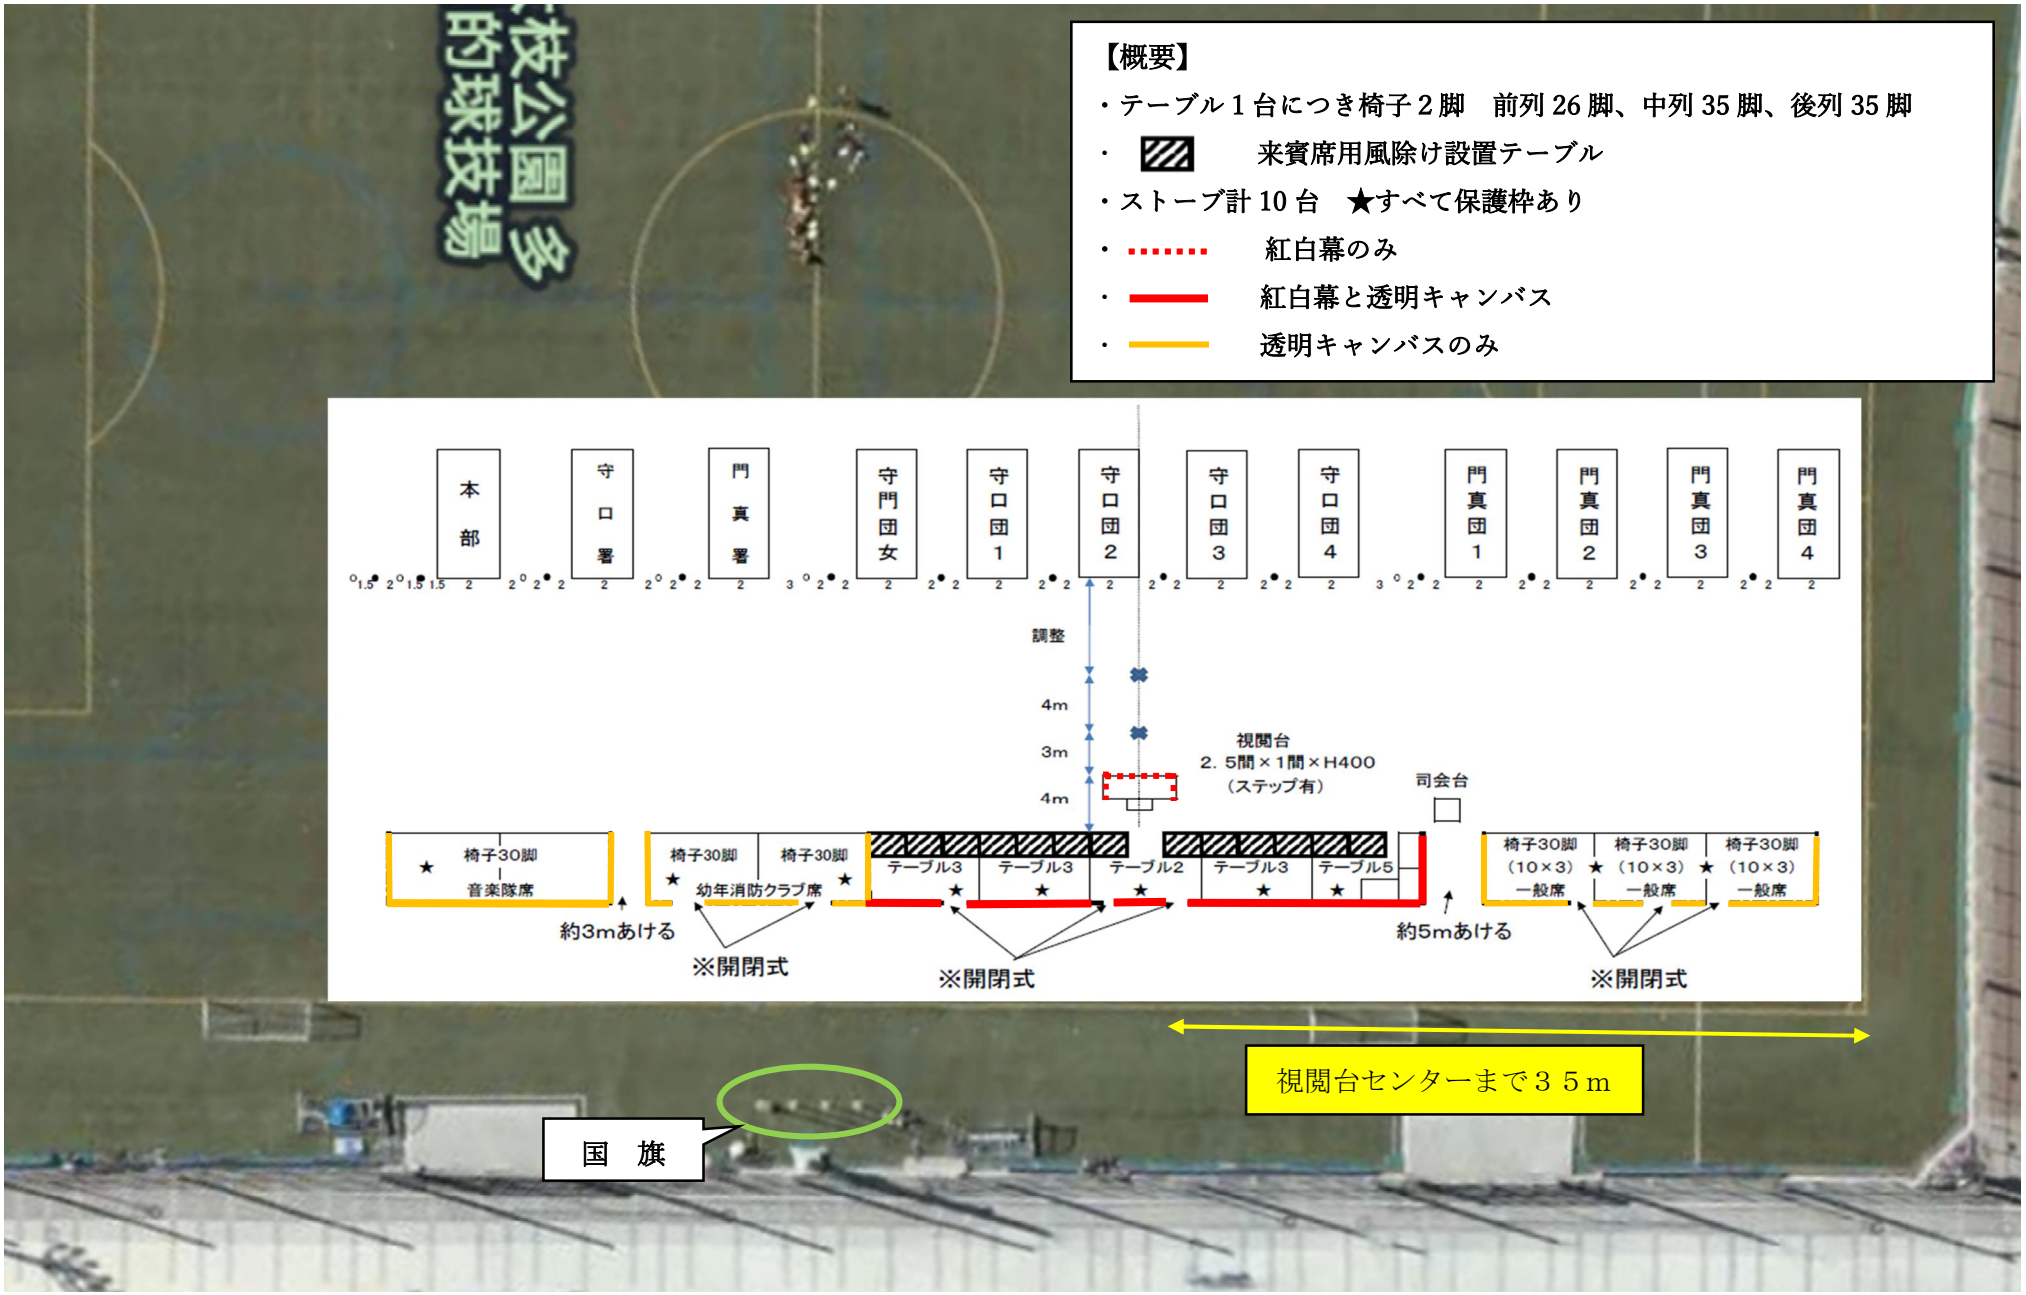

別紙２

パレード配置図

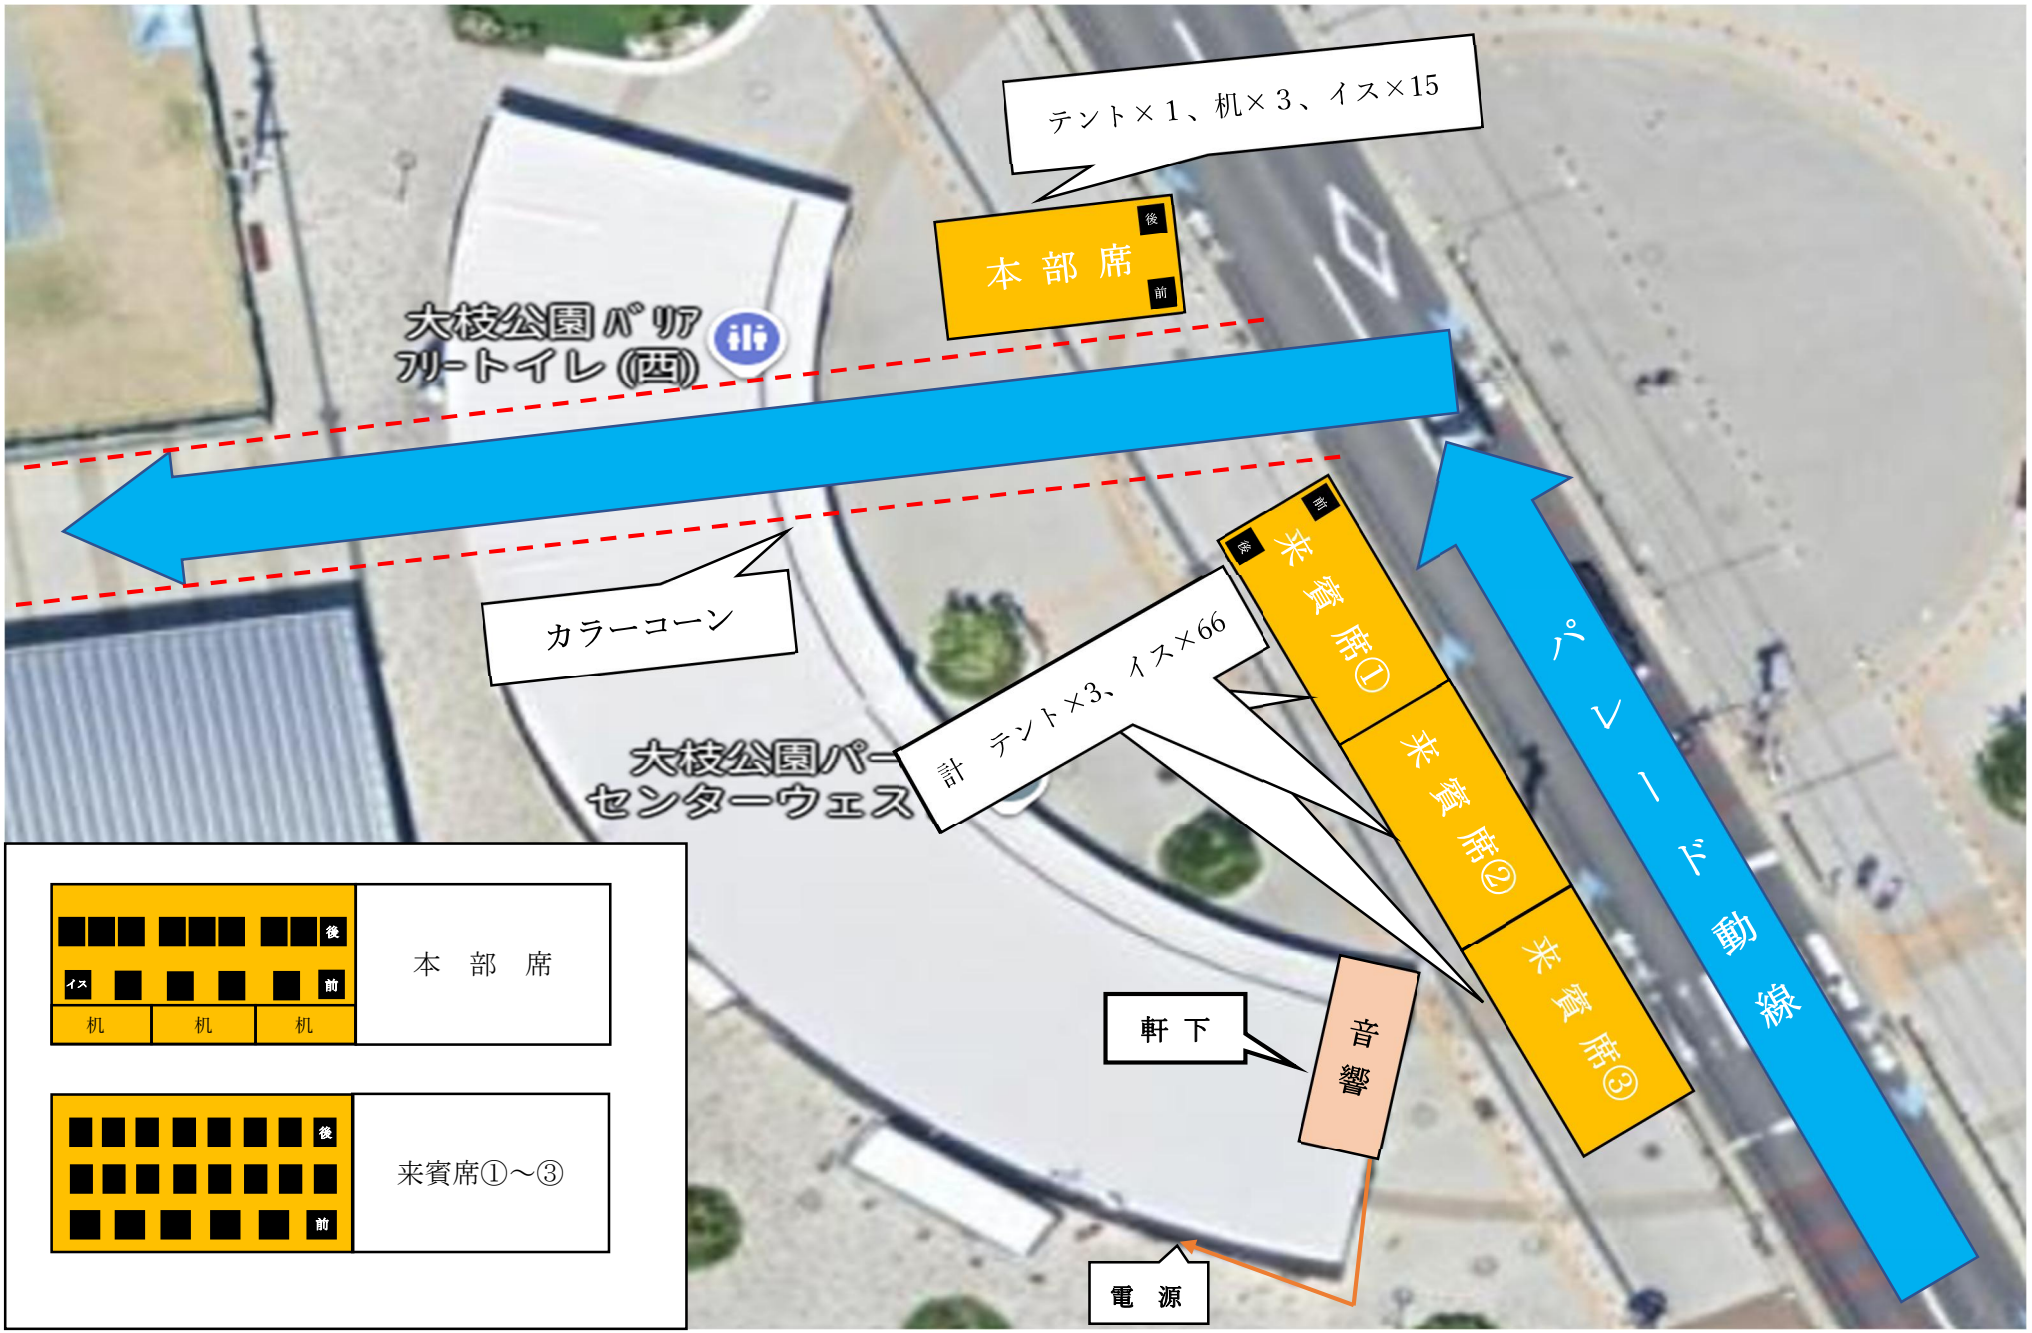
テント×１、机×３、イス×15
本 部 席
後
前
大枝公園バリアフリートイレ(西)
カラーコーン
計 テント×3、イス×66
来賓席①
来賓席②
来賓席③
パレード動線
大枝公園パーセンターウェス
軒下
音響
電 源
本 部 席
来賓席①～③
イス
机
机
机

別紙３